


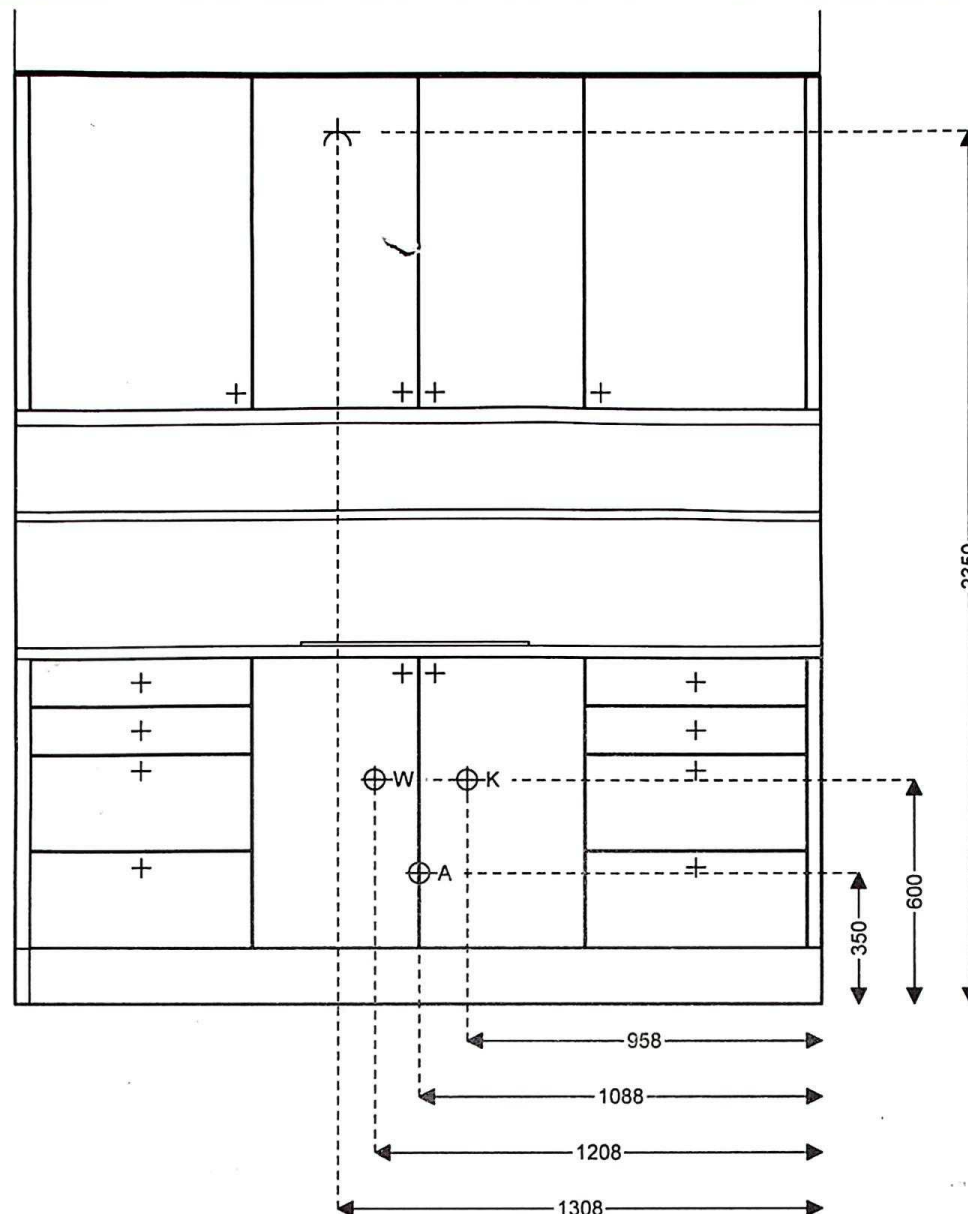

⊕ W	Warmwater aansluiting
⊕ K	Koudwater aansluiting
⋈	Wandcontactdoos
⊕ A	Water-afvoer




Van der Stad keuken, tegel & bad
 Energieweg 5
 6541 CW Nijmegen
 Adviseur: Victor Wolf, Telefoon: 024 - 37 23 259, E-Mail: victor@vd-stad.nl

INSTALLATIE-SCHEMA 2

Schaal 1:20

21.06.2010

Mevrouw Mulder
 prof. Schrijnenstraat 12
 6524 RA Nijmegen

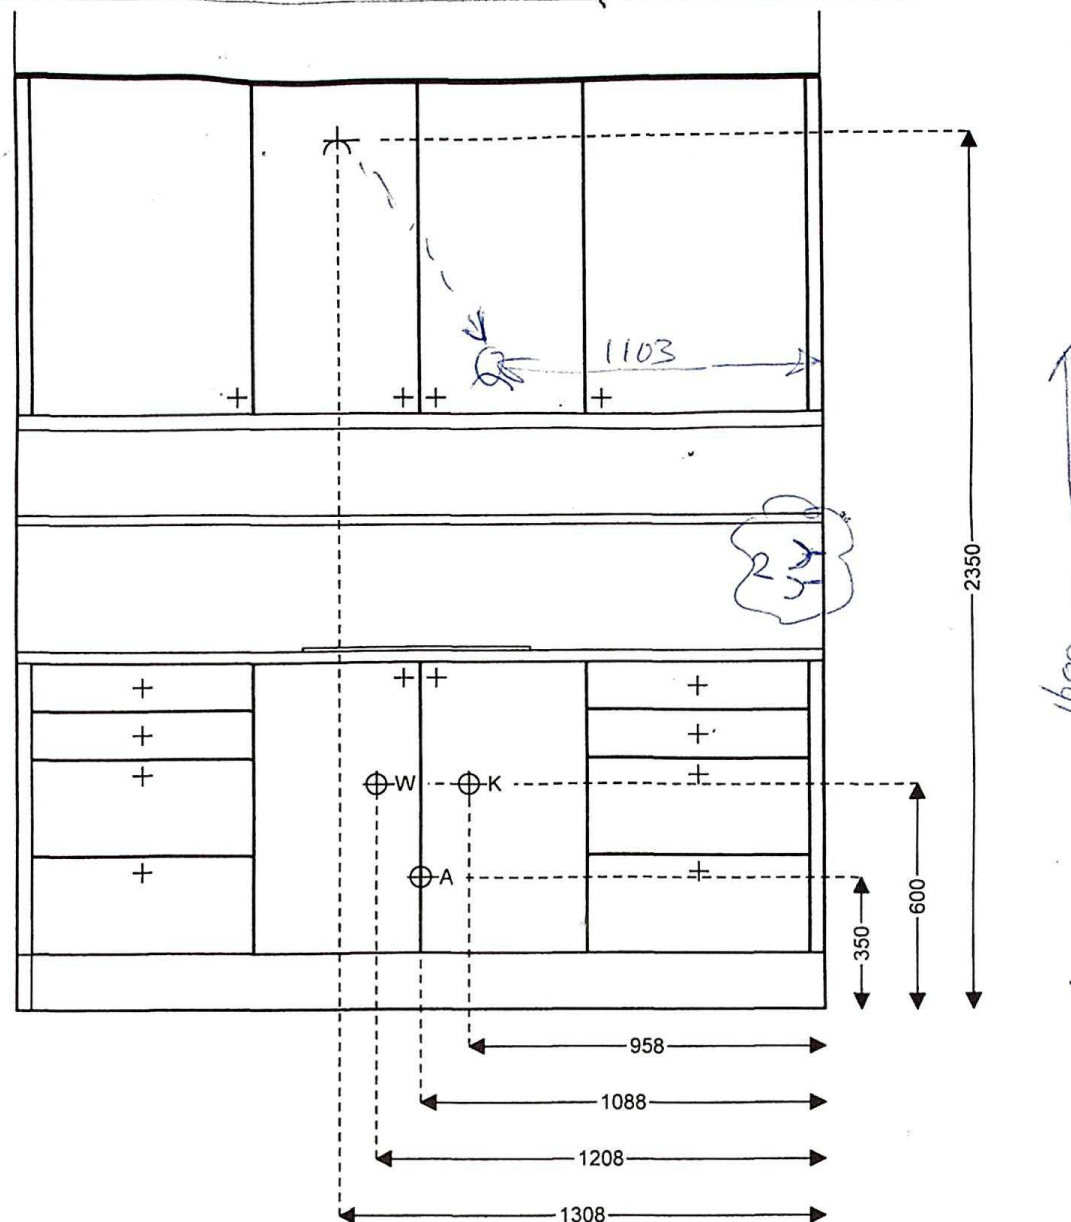

⊕ W	Warmwater aansluiting
⊕ K	Koudwater aansluiting
☆	Wandcontactdoos
⊕ A	Water-afvoer





Van der Stad keuken, tegel & bad
 Energieweg 5
 6541 CW Nijmegen
 Adviseur: Victor Wolf, Telefoon: 024 - 37 23 259, E-Mail: victor@vd-stad.nl

INSTALLATIE-SCHEMA 2

Schaal 1:20

21.06.2010

Mevrouw Mulder
 prof. Schrijnenstraat 12
 6524 RA Nijmegen

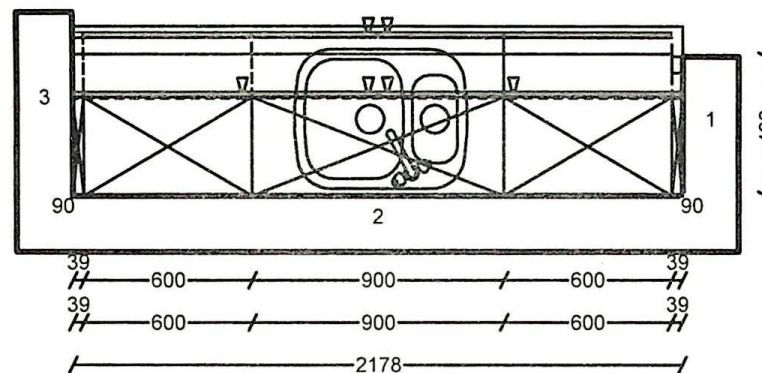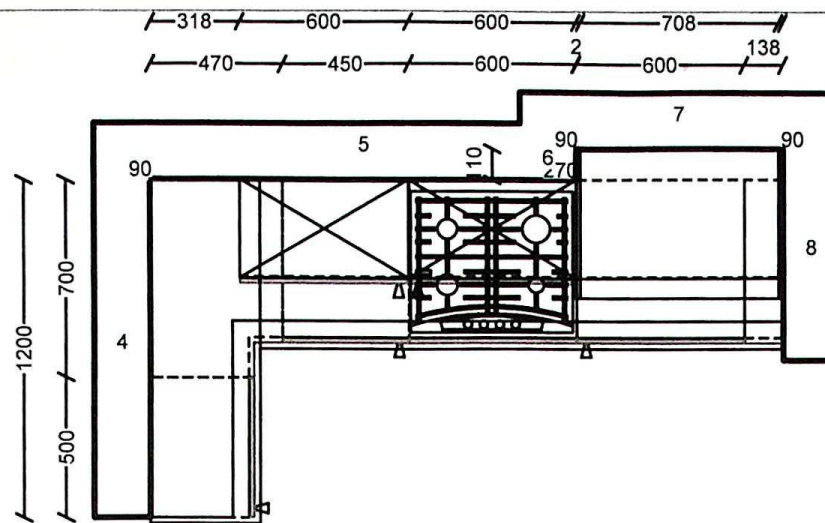

Deze tekening is geenzins bedoeld als exacte weergave van de keuken, deze werktekening dient nog op maatvoering te worden gecontroleerd.




Van der Stad keuken, tegel & bad
Energieweg 5
6541 CW Nijmegen
Adviseur: Victor Wolf, Telefoon: 024 - 37 23 259, E-Mail: victor@vd-stad.n

PLATTEGROND KEUKEN
Commissie 360/1

21.06.2010

Mevrouw Mulder
prof. Schrijnenstraat 12
6524 RA Nijmegen

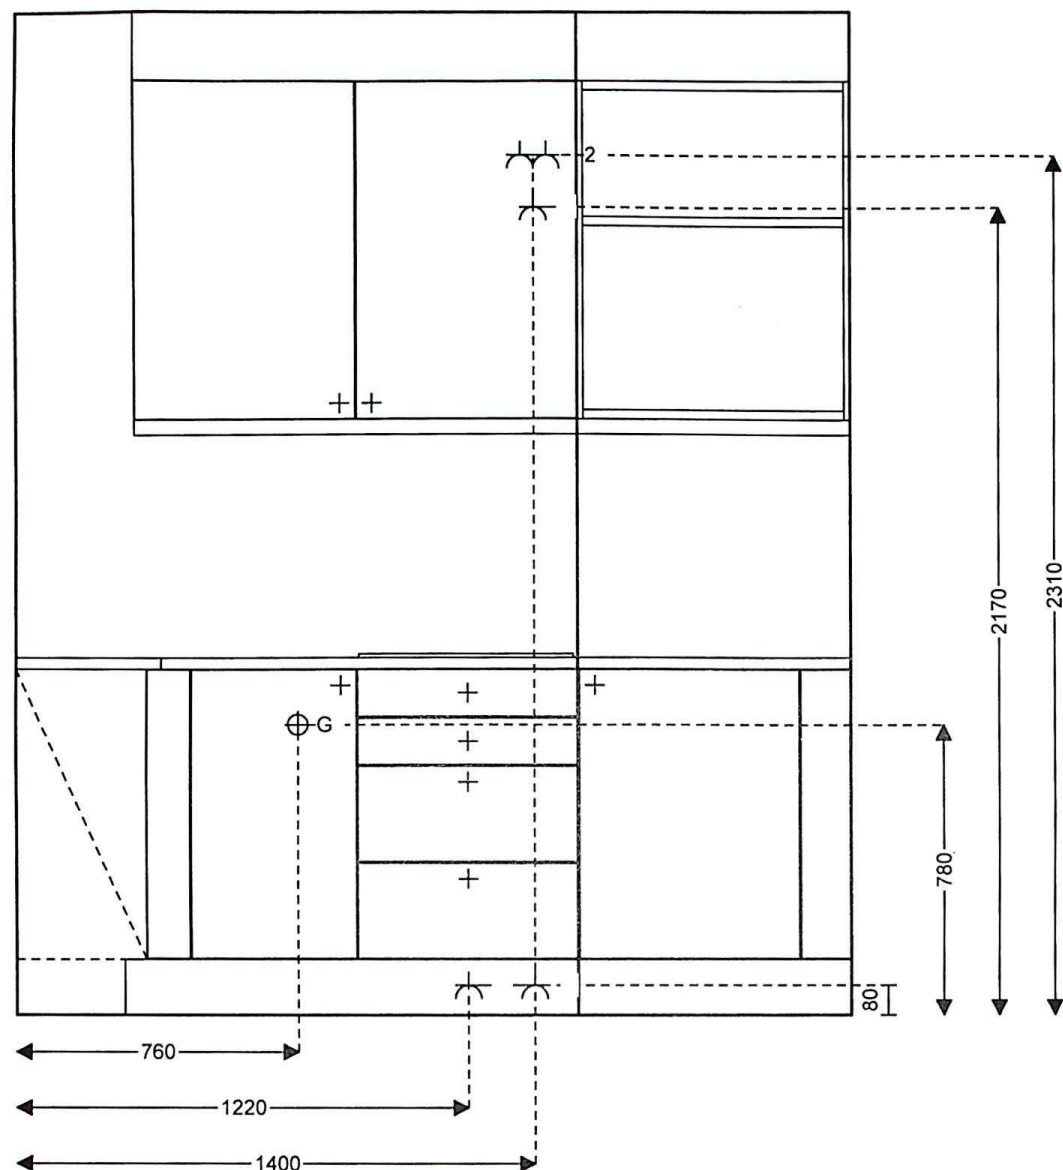

⊕ G	Gas aansluiting
⋈ 2	Dubbel stopcontact
⋈	Wandcontactdoos



Van der Stad keuken, tegel & bad
 Energieweg 5
 6541 CW Nijmegen
 Adviseur: Victor Wolf, Telefoon: 024 - 37 23 259, E-Mail: victor@vd-stad.nl

INSTALLATIE-SCHEMA 9

Schaal 1:20


21.06.2010

Mevrouw Mulder
 prof. Schrijnenstraat 12
 6524 RA Nijmegen

* DNC 2x
FWC-3*

76
71
58

118
31
91

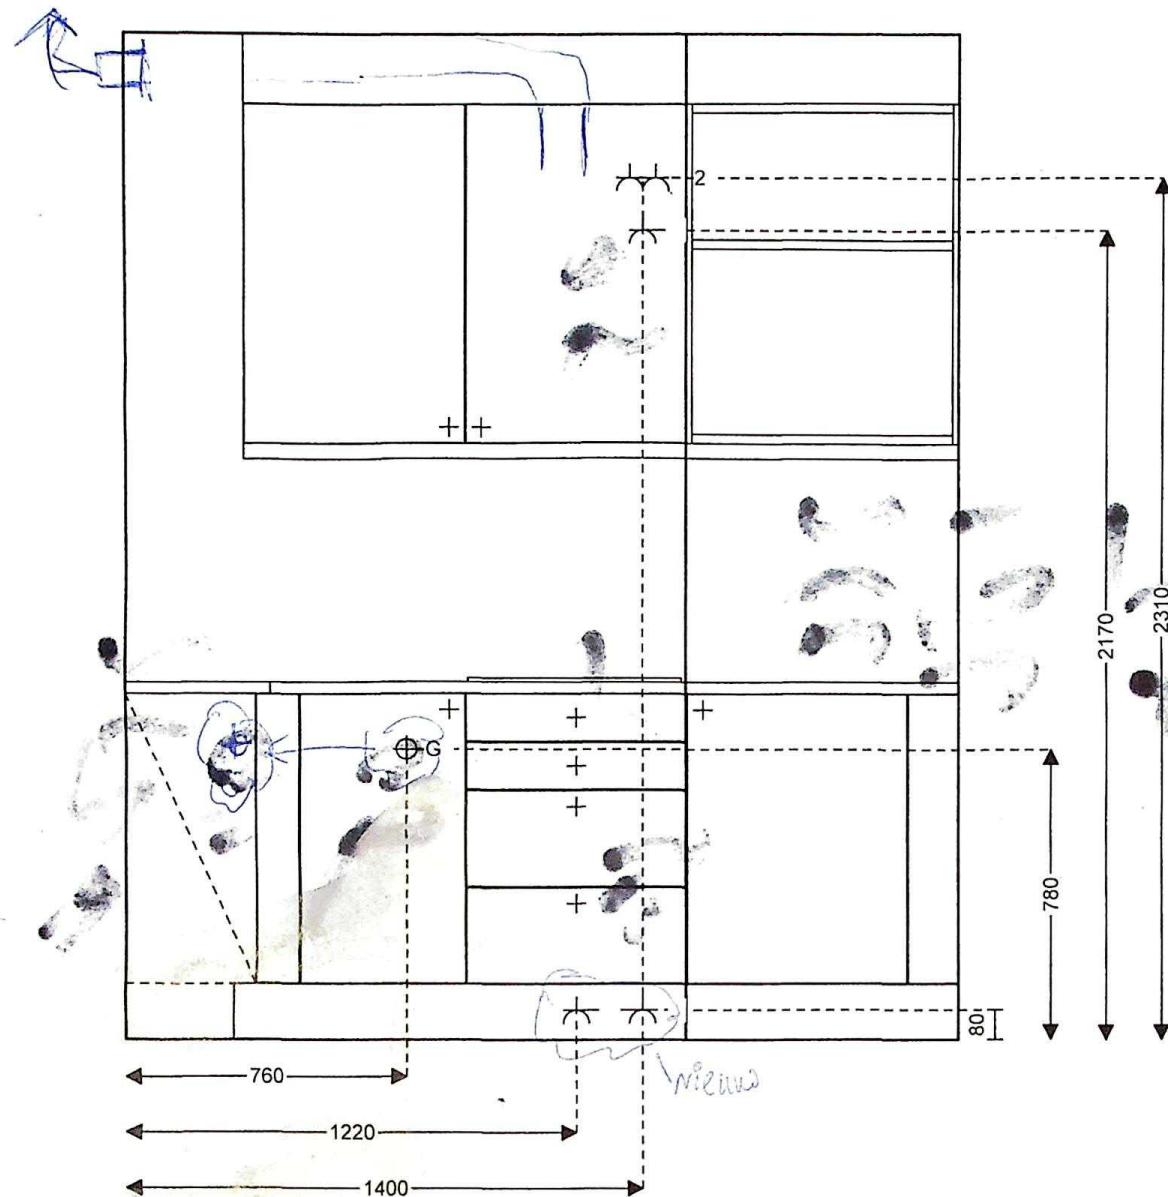

⊕ G Gas aansluiting
≡ 2 Dubbel stopconta
≡ Wandcontactdoos




Van der Stad keuken, tegel & bad
Energieweg 5
6541 CW Nijmegen
Adviseur: Victor Wolf, Telefoon: 024 - 37 23 259, E-Mail: victor@vd-stad.nl

INSTALLATIE-SCHEMA 9

Schaal 1:20

21.06.2010

Mevrouw Mulder
prof. Schrijnenstraat 12
6524 RA Nijmegen

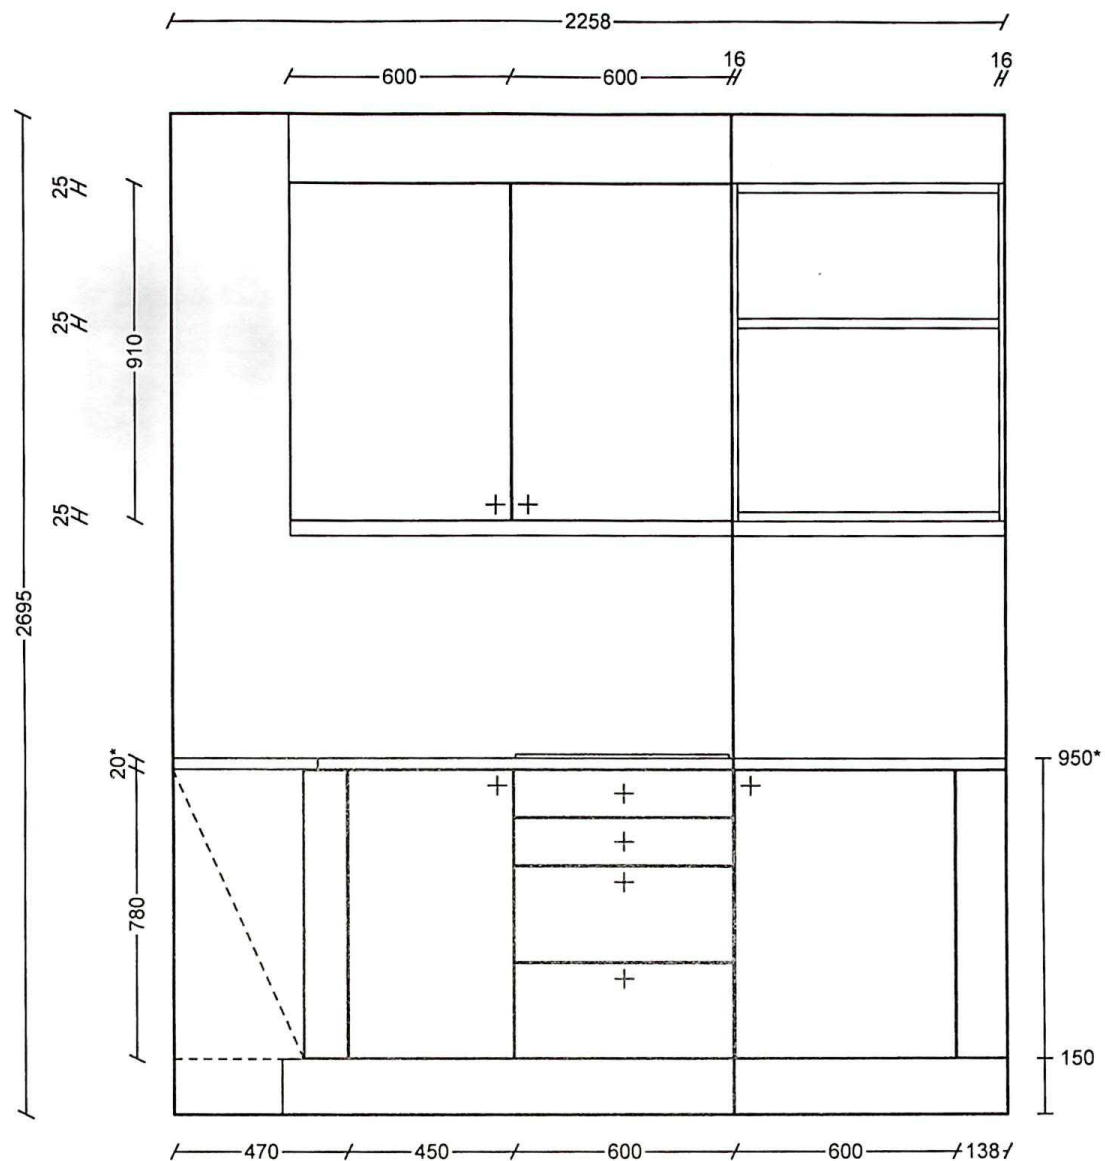

Deze tekening is geenzins bedoeld als exacte weergave van de keuken, deze werktekening dient nog op maatvoering te worden gecontroleerd.



Van der Stad keuken, tegel & bad
 Energieweg 5
 6541 CW Nijmegen
 Adviseur: Victor Wolf, Telefoon: 024 - 37 23 259, E-Mail: victor@vd-stad.nl

FRONTAANZICHT
 Commissie 360/1

Schaal 1:20

21.06.2010

Mevrouw Mulder
 prof. Schrijnenstraat 12
 6524 RA Nijmegen